


CSOMÓPONTOK 1. M=1:1000

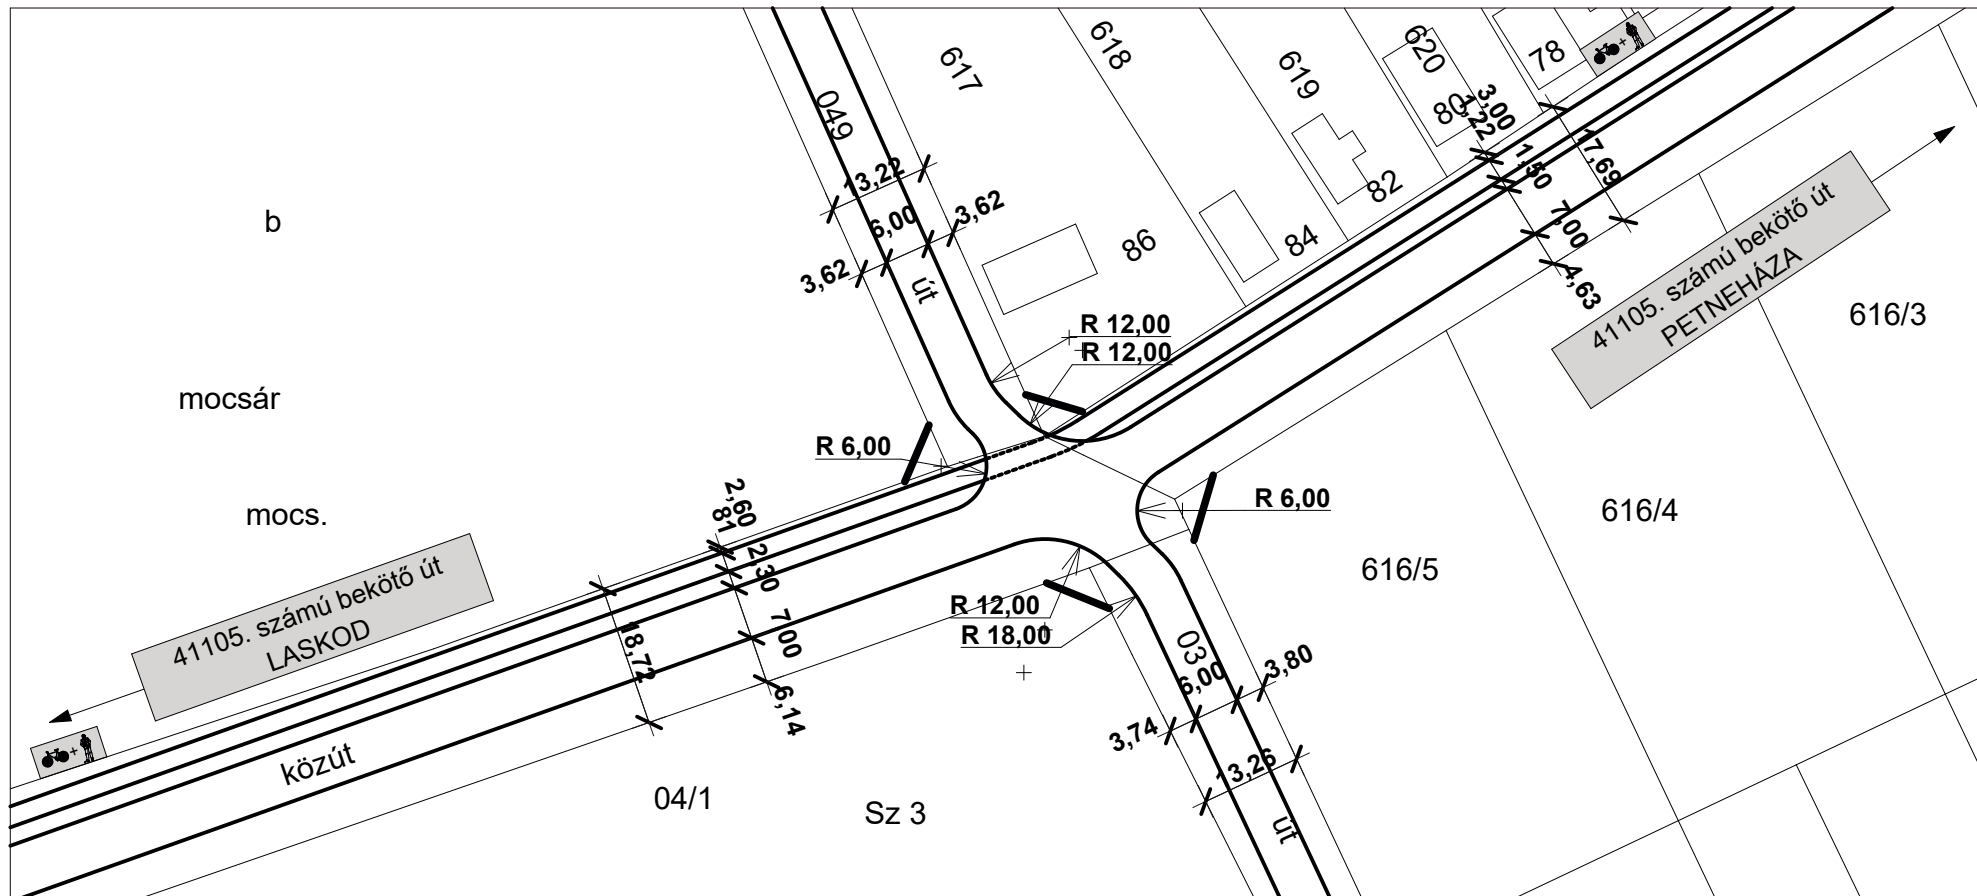

Az alaptérkép az állami alapadatok felhasználásával készült!

NYÍRSÉGTERV

MEGBÍZÓ:

**PETNEHÁZA KÖZSÉG
Önkormányzat**

A munka megnevezése :

**Petneháza Község
Településrendezési Terv**

TERVEZŐK:

Dudás Ede
Dudás Ede
okl. településmérnök
TT 15-0303

Kulcsár Gusztáv
Kulcsár Gusztáv
okl. építőmérnök
Tkó 15-0300

Székrenyes Károly Csaba
Székrenyes Károly Csaba
környezetmérnök
RKKVA-A-26/2011

Ádám Veress Ferenc
Ádám Veress Ferenc
távközlési mérnök
Th-T-15-0391

Bíró Károly
Bíró Károly
építőmérnök
TV-T-15-402, V-3a2/15-0402

Angyal András
Angyal András
okl. elektromos mérnök
EN-T-1-15-0403

Vasasné Bacsó Eszter
Vasasné Bacsó Eszter
épületgépész mérnök
GO-T/15-0506

Zsila László
Zsila László
okl. táj- és kertépítésmérnök
TK 09-0583, K/1 09-0583

Fazekasné Jánócsik Zsuzsa
Fazekasné Jánócsik Zsuzsa
építőmérnök
közreműködő tervező

Liskány Tamás
Liskány Tamás
építőmérnök
közreműködő tervező

4431. Nyíregyháza, Mackó u. 6.
Tel./fax: 42/421-303

E-mail:
nyirsegterv@nyirsegterv.t-online.hu

Web:
www.nyirsegtervkft.hu

A rajz megnevezése:

Csomópontok 1

Dátum:

2017. május hó

Törzsszám:

NYT-2016/86

Rajzszám:

T-CS1