


# CSOMÓPONTOK 2. M=1:1000

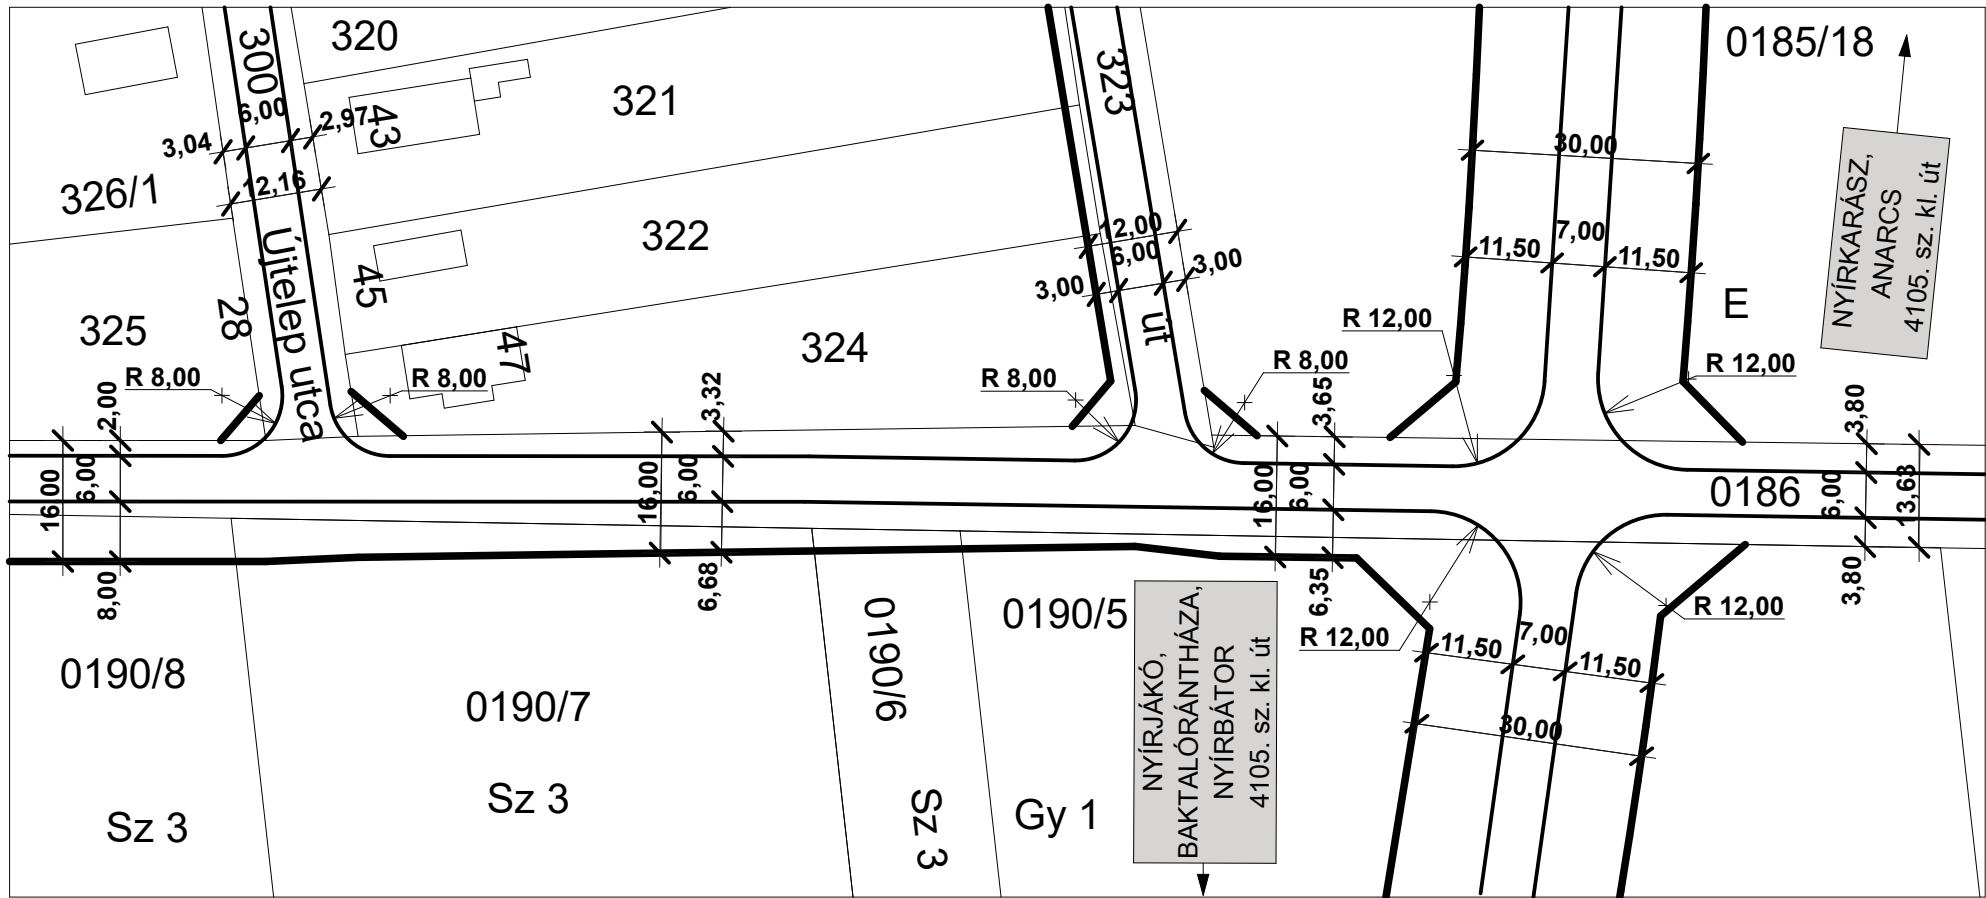

Az alaptérkép az állami alapadatok felhasználásával készült!

**NYÍRSÉGTERV**

4431. Nyíregyháza, Mackó u. 6.  
Tel./fax: 42/421-303

E-mail:  
nyirsegterv@nyirsegterv.t-online.hu

Web:  
www.nyirsegtervkft.hu

MEGBÍZÓ: <b>PETNEHÁZA KÖZSÉG Önkormányzat</b>		A munka megnevezése : <b>Petneháza Község Településrendezési Terv</b>			
TERVEZŐK:	 Dudas Ede okl. településmérnök TT 15-0303	 Kulcsár Gusztáv okl. építőmérnök Tkó 15-0300	 Szekrényes Károly Csaba környezetmérnök RKKVA-A-26/2011	 Adám Veress Ferenc távközlési mérnök Th-T-15-0391	 Bíró Károly építőmérnök TV-T-15-402, V-3a2/15-0402
	 Angyal András okl. elektromos mérnök EN-T-1-15-0403	 Vasasné Bacsó Eszter épületgépész mérnök GO-T/15-0506	 Zsila László okl. táj- és kertépítész mérnök TK 09-0583, K/1 09-0583	 Fazekasné Jánócsik Zsuzsa építőmérnök közreműködő tervező	 Liskány Tamás építőmérnök közreműködő tervező
<b>A rajz megnevezése:</b> Csomópontok 2		<b>Dátum:</b> 2017. május hó	<b>Törzsszám:</b> NYT-2016/86		<b>Rajzszám:</b> T-CS2