


CSOMÓPONTOK 3 M=1:1000

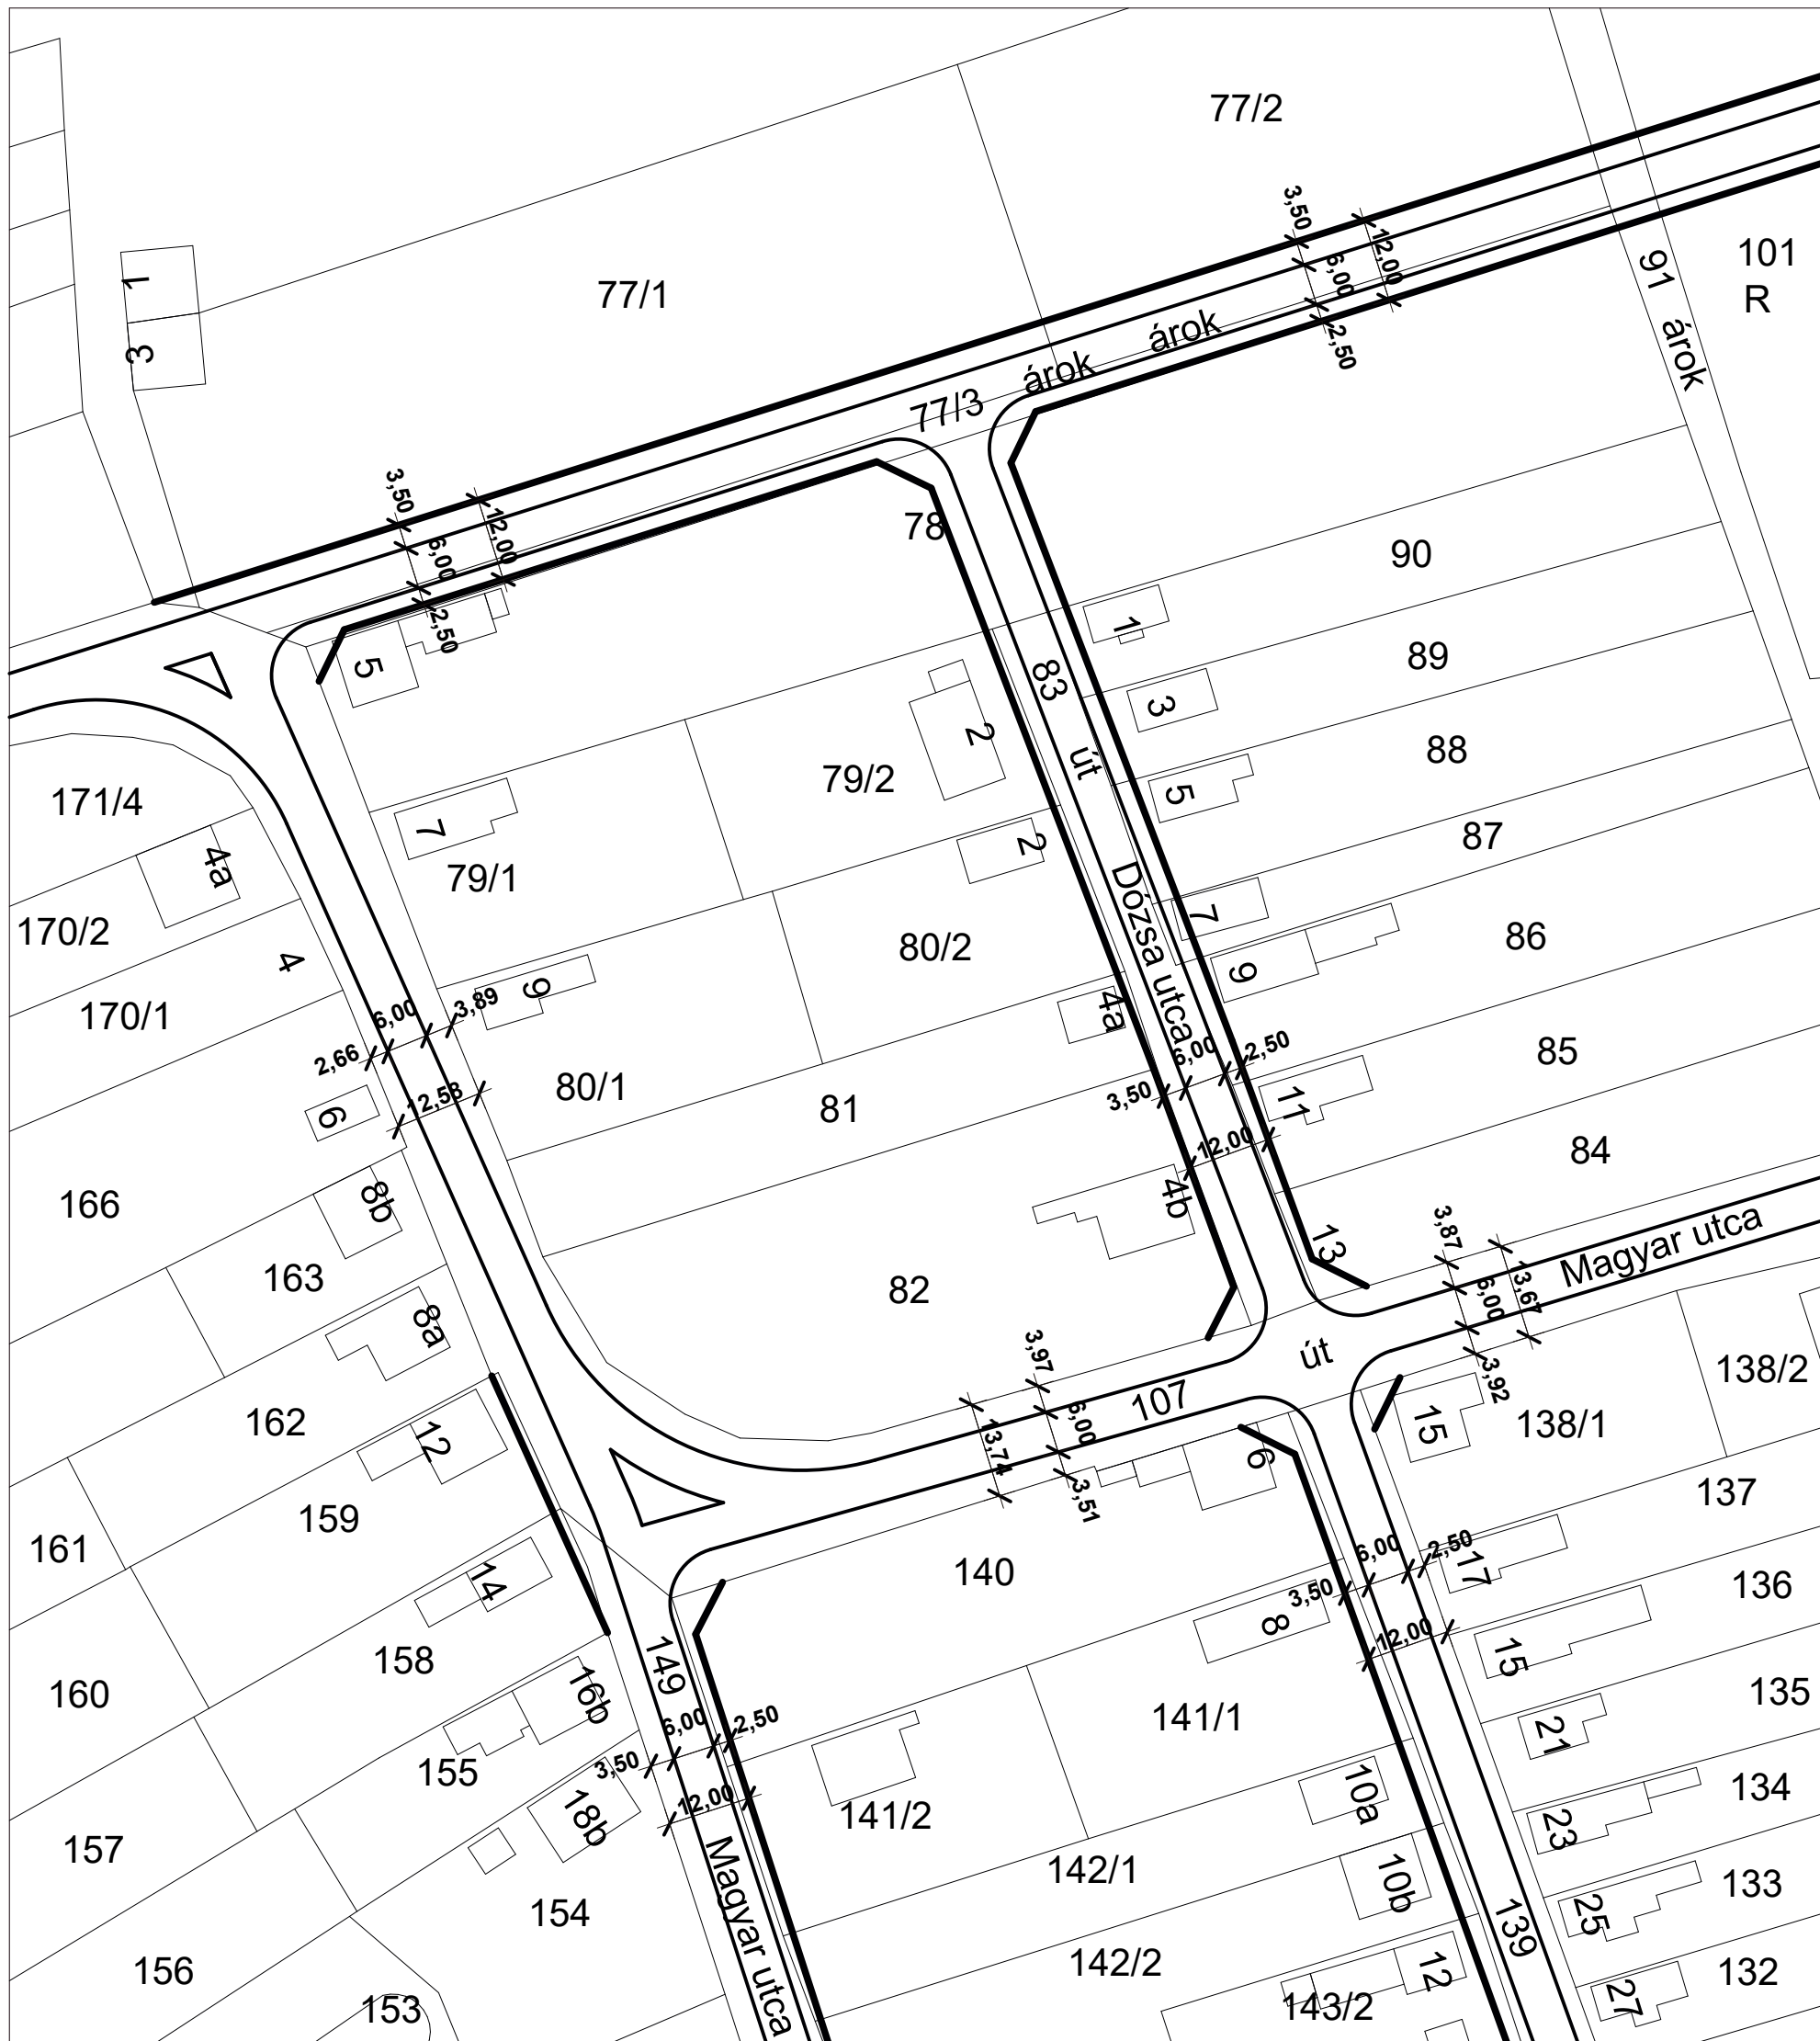

Az alaptérkép az állami alapadatok felhasználásával készült!

	MEGBÍZÓ: PETNEHÁZA KÖZSÉG Önkormányzat		A munka megnevezése : Petneháza Község Településrendezési Terv		
	TERVEZŐK: Dudás Ede okl. településmérnök TT 15-0303		Kulcsár Gusztáv okl. építőmérnök Tkó 15-0300	Szekrényes Károly Csaba környezetmérnök RKKVA-A-26/2011	Adám Veress Ferenc távközlési mérnök Th-T-15-0391
Angyal András okl. elektromos mérnök EN-T-1-15-0403		Vasasné Bacsó Eszter épületgépész mérnök GO-T/15-0506	Zsila László okl. táj- és kertépítésmérnök TK 09-0583, K/1 09-0583	Fazekasné Jánócsik Zsuzsa építőmérnök közreműködő tervező	Liskány Tamás építőmérnök közreműködő tervező
A rajz megnevezése: Csomópontok 3		Dátum: 2017. május hó	Törzsszám: NYT-2016/86		Rajzsám: T-CS3

4431. Nyíregyháza, Mackó u. 6.
Tel./fax: 42/421-303

E-mail:
nyirsegterv@nyirsegterv.t-online.hu

Web:
www.nyirsegtervkft.hu