


# CSOMÓPONTOK 4 M=1:1000

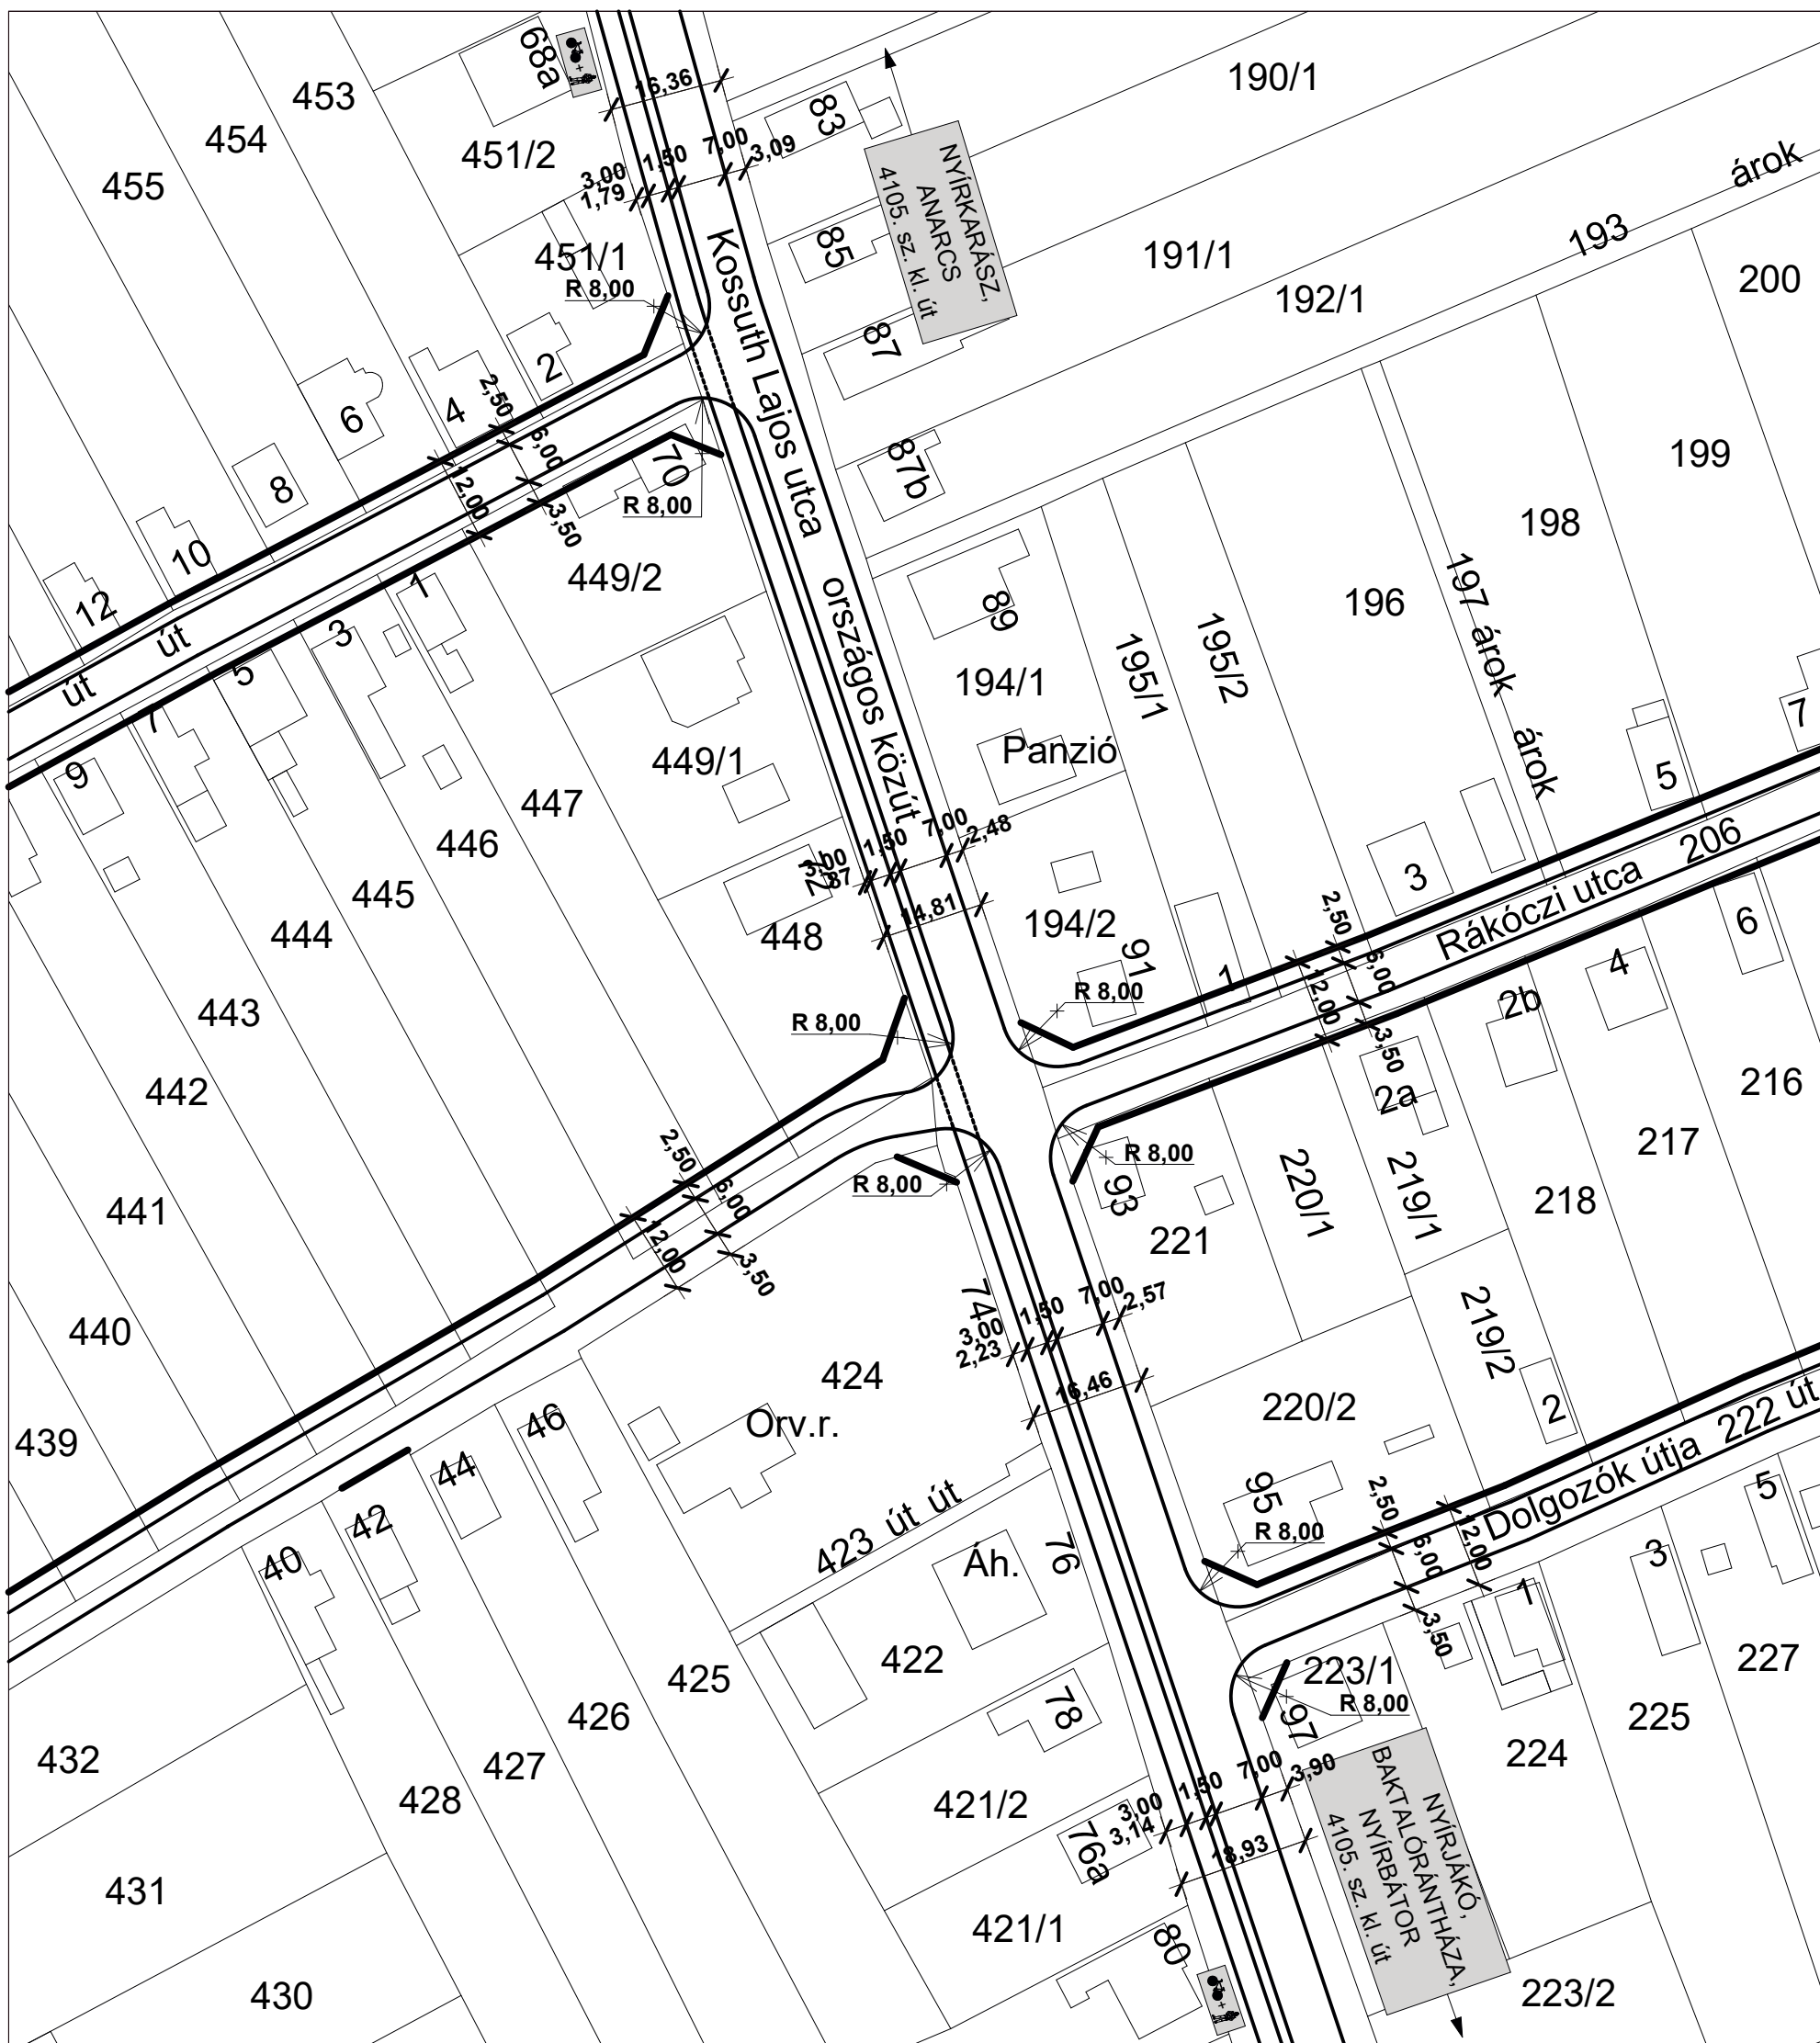

Az alaptérkép az állami alapadatok felhasználásával készült!

<p>4431. Nyíregyháza, Mackó u. 6. Tel./fax: 42/421-303 E-mail: nyirsegterv@nyirsegterv.t-online.hu Web: www.nyirsegtervkft.hu</p>	MEGBÍZÓ: <b>PETNEHÁZA KÖZSÉG Önkormányzat</b>		A munka megnevezése: <b>Petneháza Község Településrendezési Terv</b>		
	TERVEZŐK:  Dudás Ede okl. településmérnök TT 15-0303		 Kulcsár Gusztáv okl. építőmérnök Tkó 15-0300	 Szekrényes Károly Csaba környezetmérnök RKKVA-A-26/2011	 Adam Veress Ferenc távoklási mérnök Th-T-15-0391
 Angyal András okl. elektromos mérnök EN-T-1-15-0403		 Vasasné Bacsó Eszter épületgépész mérnök GO-T/15-0506	 Zsila László okl. táj- és kertépítésmérnök TK 09-0583, K/1 09-0583	 Fazekasné Jánócsik Zsuzsa építőmérnök közreműködő tervező	 Liskány Tamás építőmérnök közreműködő tervező
A rajz megnevezése: Csomópontok 4		Dátum: 2017. május hó	Törzsszám: NYT-2016/86	Rajzszám: T-CS4	