


# BEÉPÍTÉSI JAVASLAT I.

## M=1:4000

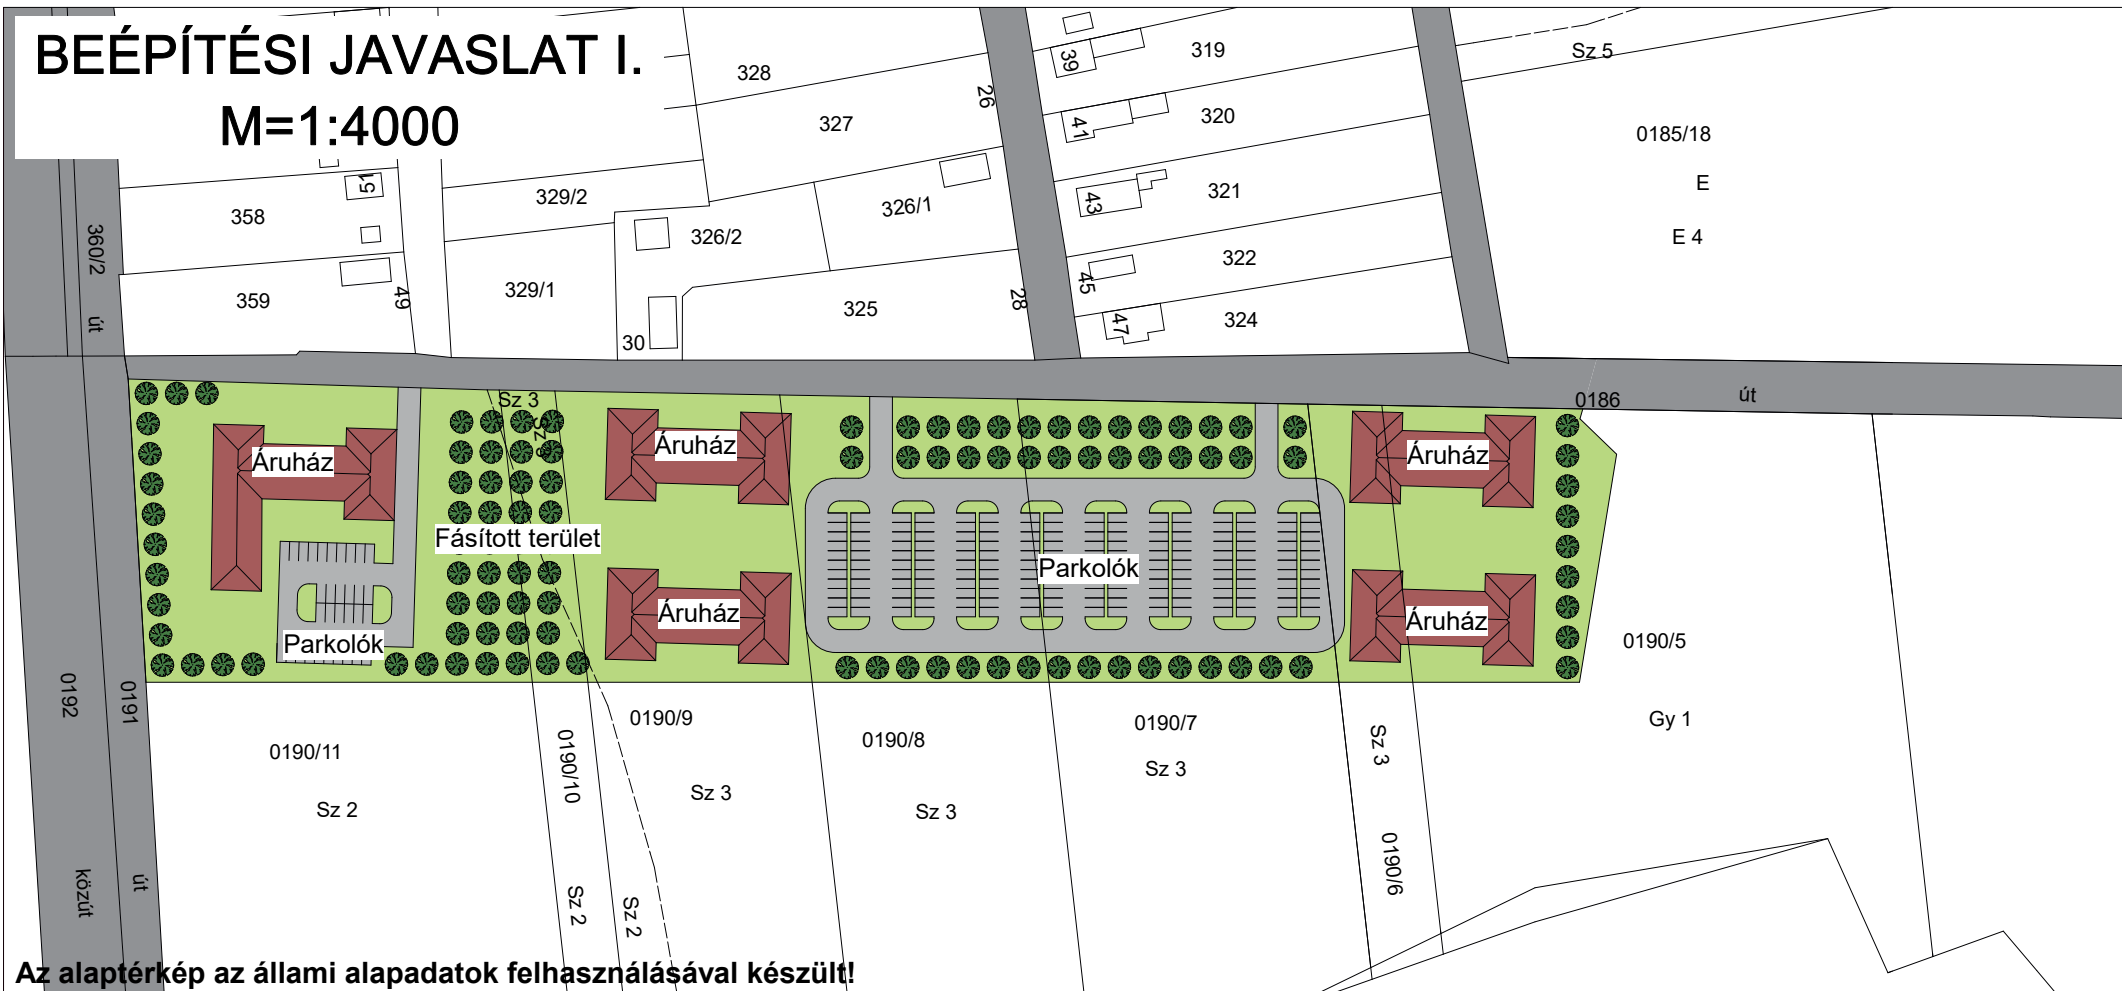

Az alaptérkép az állami alapadatok felhasználásával készült!

**NYÍRSÉGTERV**

MEGBÍZÓ:

**PETNEHÁZA KÖZSÉG  
Önkormányzat**

A munka megnevezése :

**Petneháza Község  
Településrendezési Terv**

TERVEZŐK:

*Dudás Ede*  
**Dudás Ede**  
okl. településmérnök  
TT 15-0303

*Kulcsár Gusztáv*  
**Kulcsár Gusztáv**  
okl. építőmérnök  
TKö 15-0300

*Székrenyes Károly Csaba*  
**Székrenyes Károly Csaba**  
környezetmérnök  
RKKVA-A-26/2011

*Adám Veress Ferenc*  
**Adám Veress Ferenc**  
távközlési mérnök  
Th-T-15-0391

*Biró Károly*  
**Biró Károly**  
építőmérnök  
TV-T-15-402, V-3a2/15-0402

*Angyal András*  
**Angyal András**  
okl. elektromos mérnök  
EN-T-1-15-0403

*Vasasné Bacsó Eszter*  
**Vasasné Bacsó Eszter**  
épületgépész mérnök  
GO-T/15-0506

*Zsila László*  
**Zsila László**  
okl. táj- és kertépítésmérnök  
TK 09-0583, K/1 09-0583

*Fazekasné Jánócsik Zsuzsa*  
**Fazekasné Jánócsik Zsuzsa**  
építőmérnök  
közreműködő tervező

*Liskány Tamás*  
**Liskány Tamás**  
építőmérnök  
közreműködő tervező

**A rajz megnevezése:**  
Beépítési javaslat I.

**Dátum:**  
2017. május hó

**Törzsszám:**  
NYT-2016/86

**Rajzszám:**  
T-B1

4431. Nyíregyháza, Mackó u. 6.  
Tel./fax: 42/421-303

E-mail:  
nyirsegterv@nyirsegterv.t-online.hu

Web:  
www.nyirsegtervkft.hu