CSOMÓPONTOK 5. M=1:1000

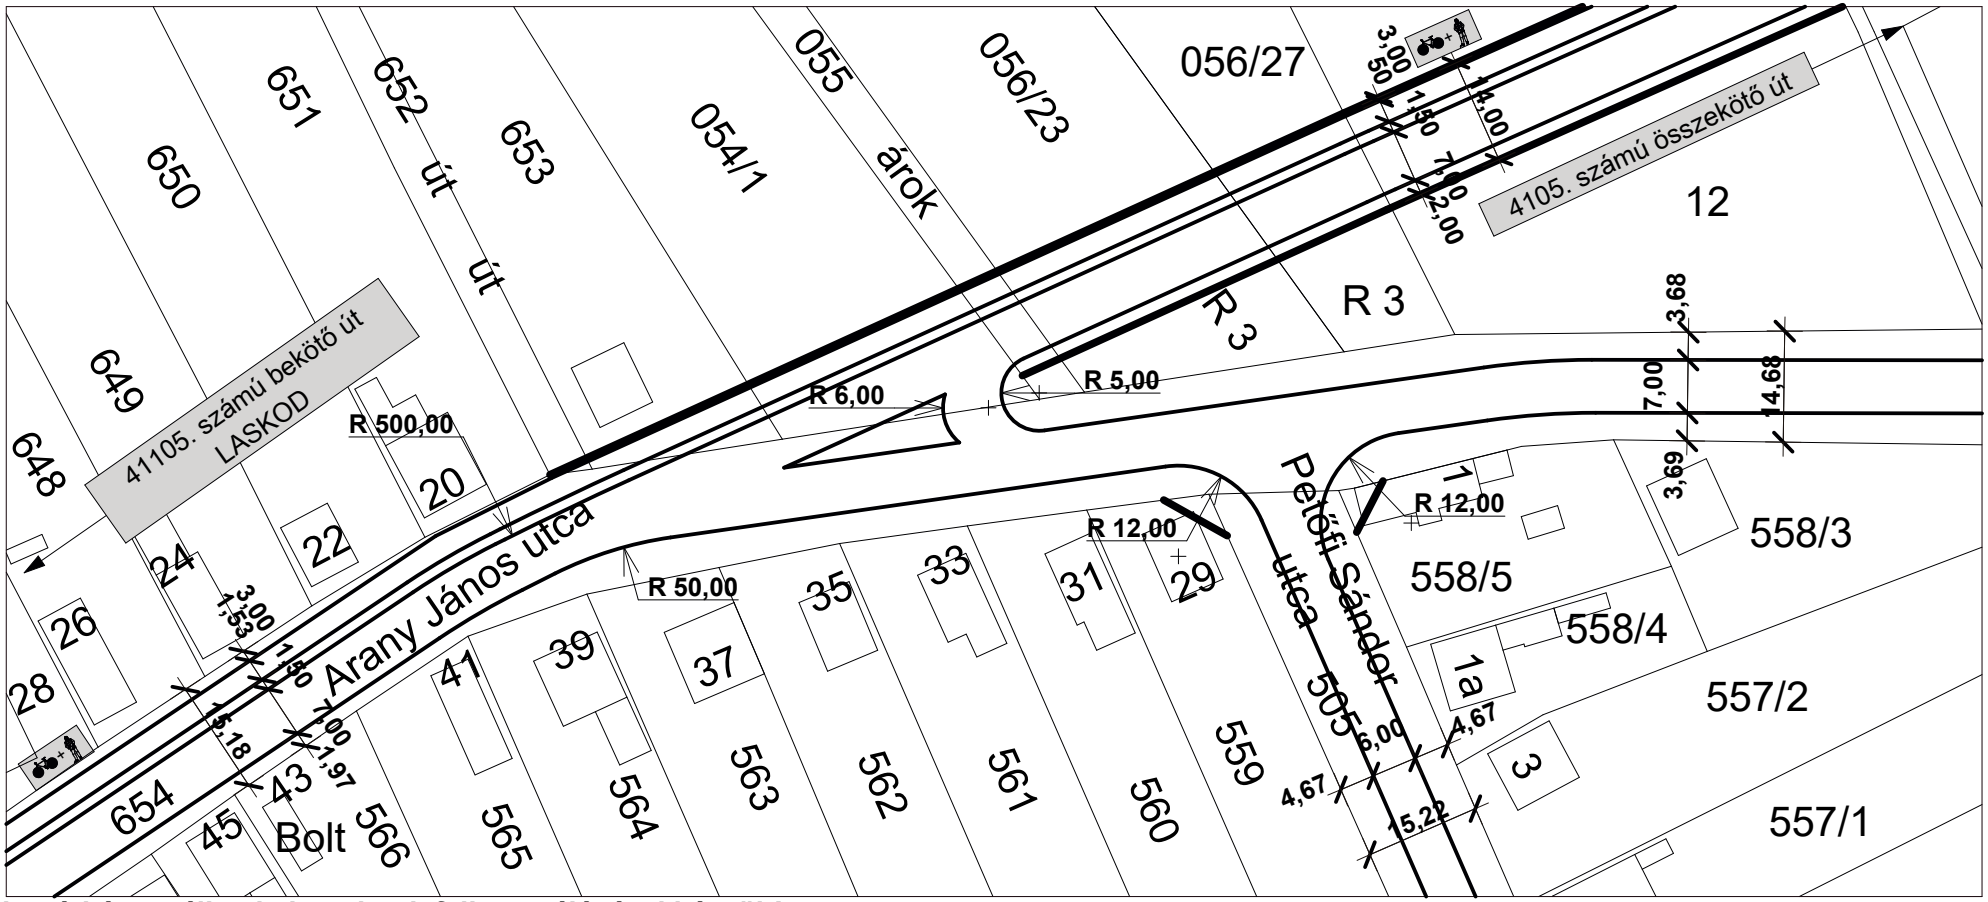

Az alaptérkép az állami alapadatok felhasználásával készült!

NYÍRSÉGTERV

4431. Nyíregyháza, Mackó u. 6.
Tel./fax: 42/421-303

E-mail:
nyirsegterv@nyirsegterv.t-online.hu

Web:
www.nyirsegtervkft.hu

MEGBÍZÓ:

PETNEHÁZA KÖZSÉG Önkormányzat

A munka megnevezése :

Petneháza Község Településrendezési Terv

TERVEZŐK:

Dudás Ede
okl. településmérnök
TT 15-0303

Kulcsár Gusztáv
okl. építőmérnök
Tkö 15-0300

Szekrényes Károly Csaba
környezetmérnök
RKKVA-A-26/2011

Ádám Veress Ferenc
távközlési mérnök
Th-T-15-0391

Bíró Károly
építőmérnök
TV-T-15-402, V-3a2/15-0402

Angyal András
okl. elektromos mérnök
EN-T-1-15-0403

Vasasné Bacsó Eszter
épületgépész mérnök
GO-T/15-0506

Zsila László
okl. táj- és kertépítészmérnök
TK 09-0583, K/1 09-0583

Fazekasné Jánócsik Zsuzsa
építőmérnök
közreműködő tervező

Liskány Tamás
építőmérnök
közreműködő tervező

A rajz megnevezése:	Dátum:	Törzsszám:	Rajzszám:
Csomópontok 5	2017. május hó	NYT-2016/86	T-CS5