



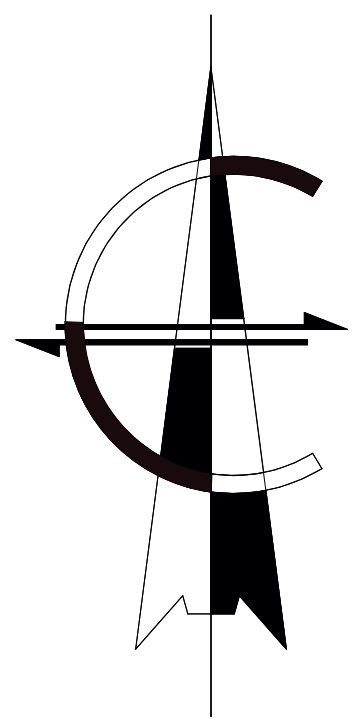

PETNEHÁZA

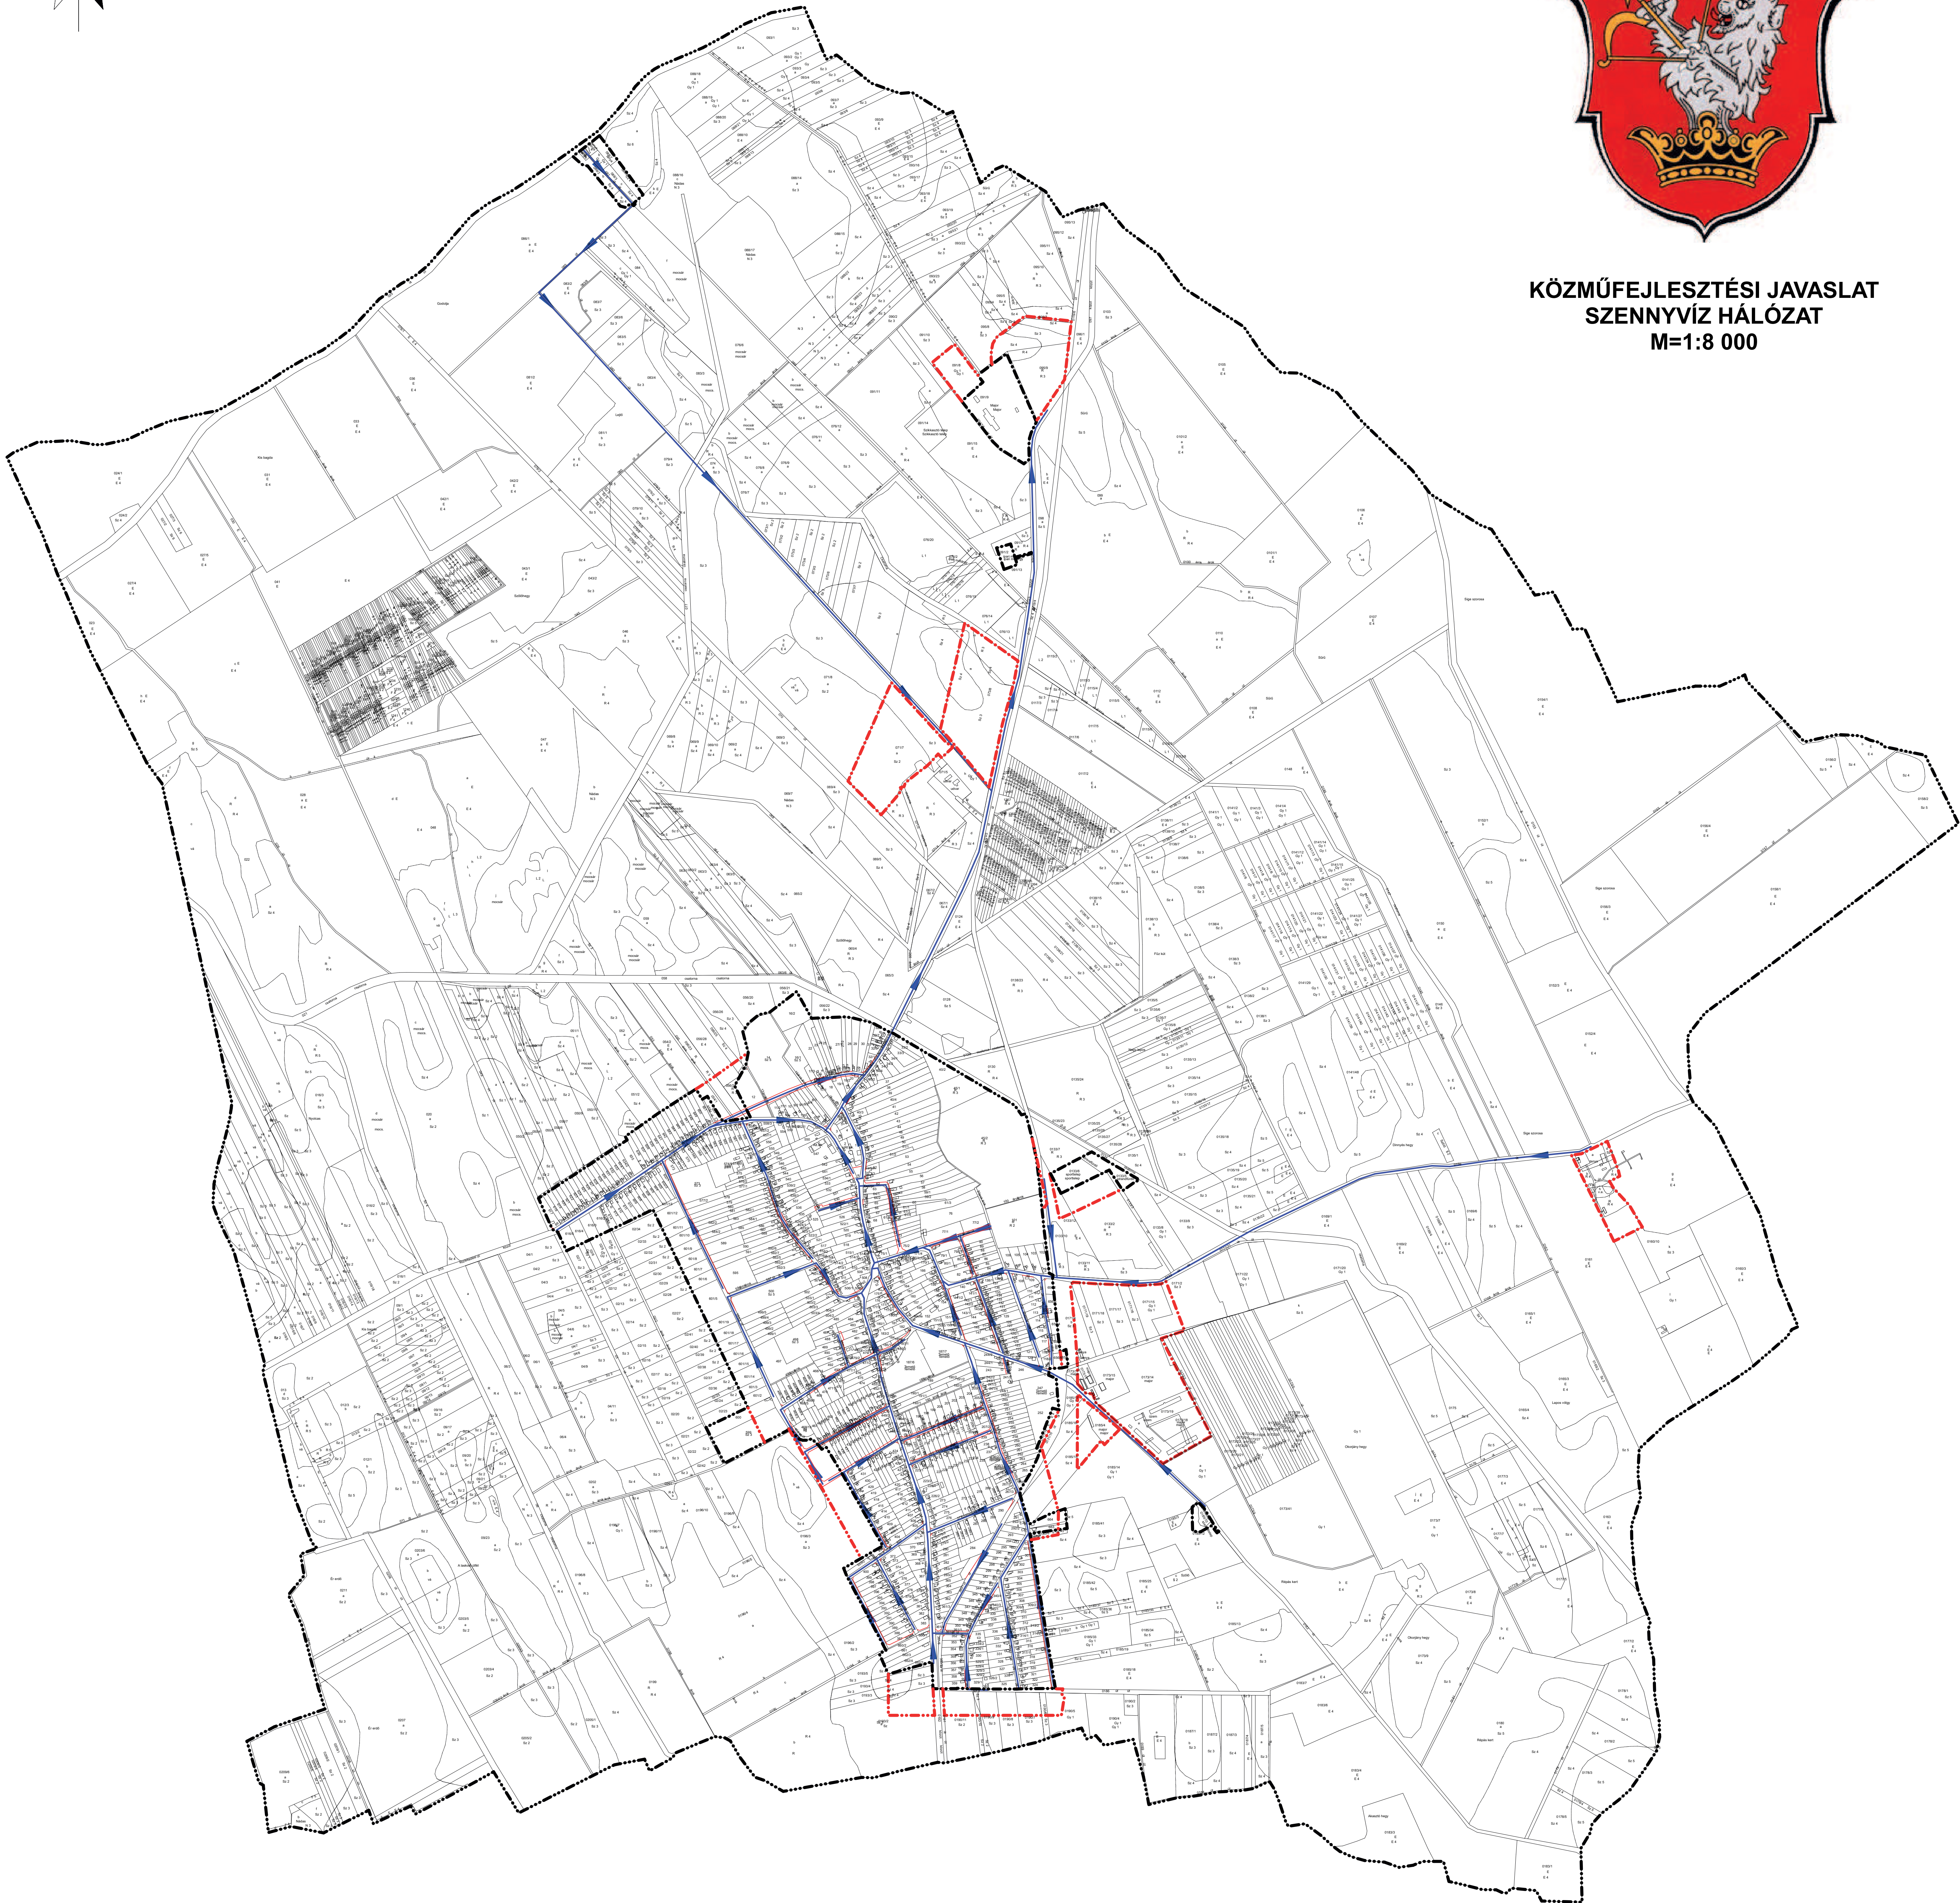

KÖZMŰFEJLESZTÉSI JAVASLAT SZENNYVÍZ HÁLÓZAT M=1:8 000



JELMAGYARÁZAT

- Szennyvíz folyási irány

Egyesített csatorna nyomvonala
- MEGLÉVŐ

TERVEZETT
- Nincs meglévő szennyvíz hálózat

NYOMVONALAS ELEMOK OBJEKTUMOK ÁBRÁZOLÁSA

- Közigazgatási határ

Belterületi határ

Béépített és béépítésre szánt, illetve béépítésre nem szánt területek határa

Szabályozási vonal (tervezett köztérületi határ)
- MEGLÉVŐ

TERVEZETT

Az alaptérkép az állami alapadatok felhasználásával készült!

NYÍRSÉGETERV 4431. Nyírségeterv, Békés u. 6. Tel./fax: 06-51-201-001 E-mail: nyirseterv@nyirseterv.hu www.nyirseterv.hu	PETNEHÁZA KÖZSÉG Önkormányzat		A munka megnevezése: Petneháza Község Településrendezési Terv	
	Tervező: Dvilek Ede okl. településtervező TT-15-0300 Árpor Árpád okl. építész ÉNY-1-15-0463 A terv megnevezése: Közműfejlesztési javaslat - Szennyvíz hálózat	Kalkáló Önkormányzat okl. építész TT-15-0300 Vasvári Bence Endre okl. építész GY-11-0300 Dátum: 2017. május 10.	Székelyi Károly Csaba okl. építész TT-15-0300 Zala László okl. építész TK-08-0383, K11-08-0383 Törzsszám: NYT-2016/06	Biro Károly okl. építész TK-15-0300, K11-03-0300 Lukács Tamás okl. építész Közműfejlesztési terv Rajzszerkesztő: T.SZV