



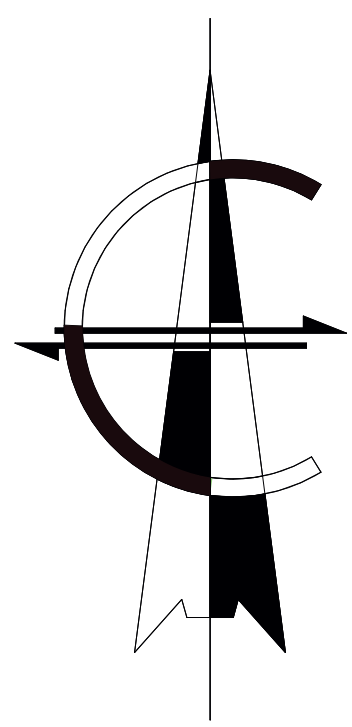

PETNEHÁZA

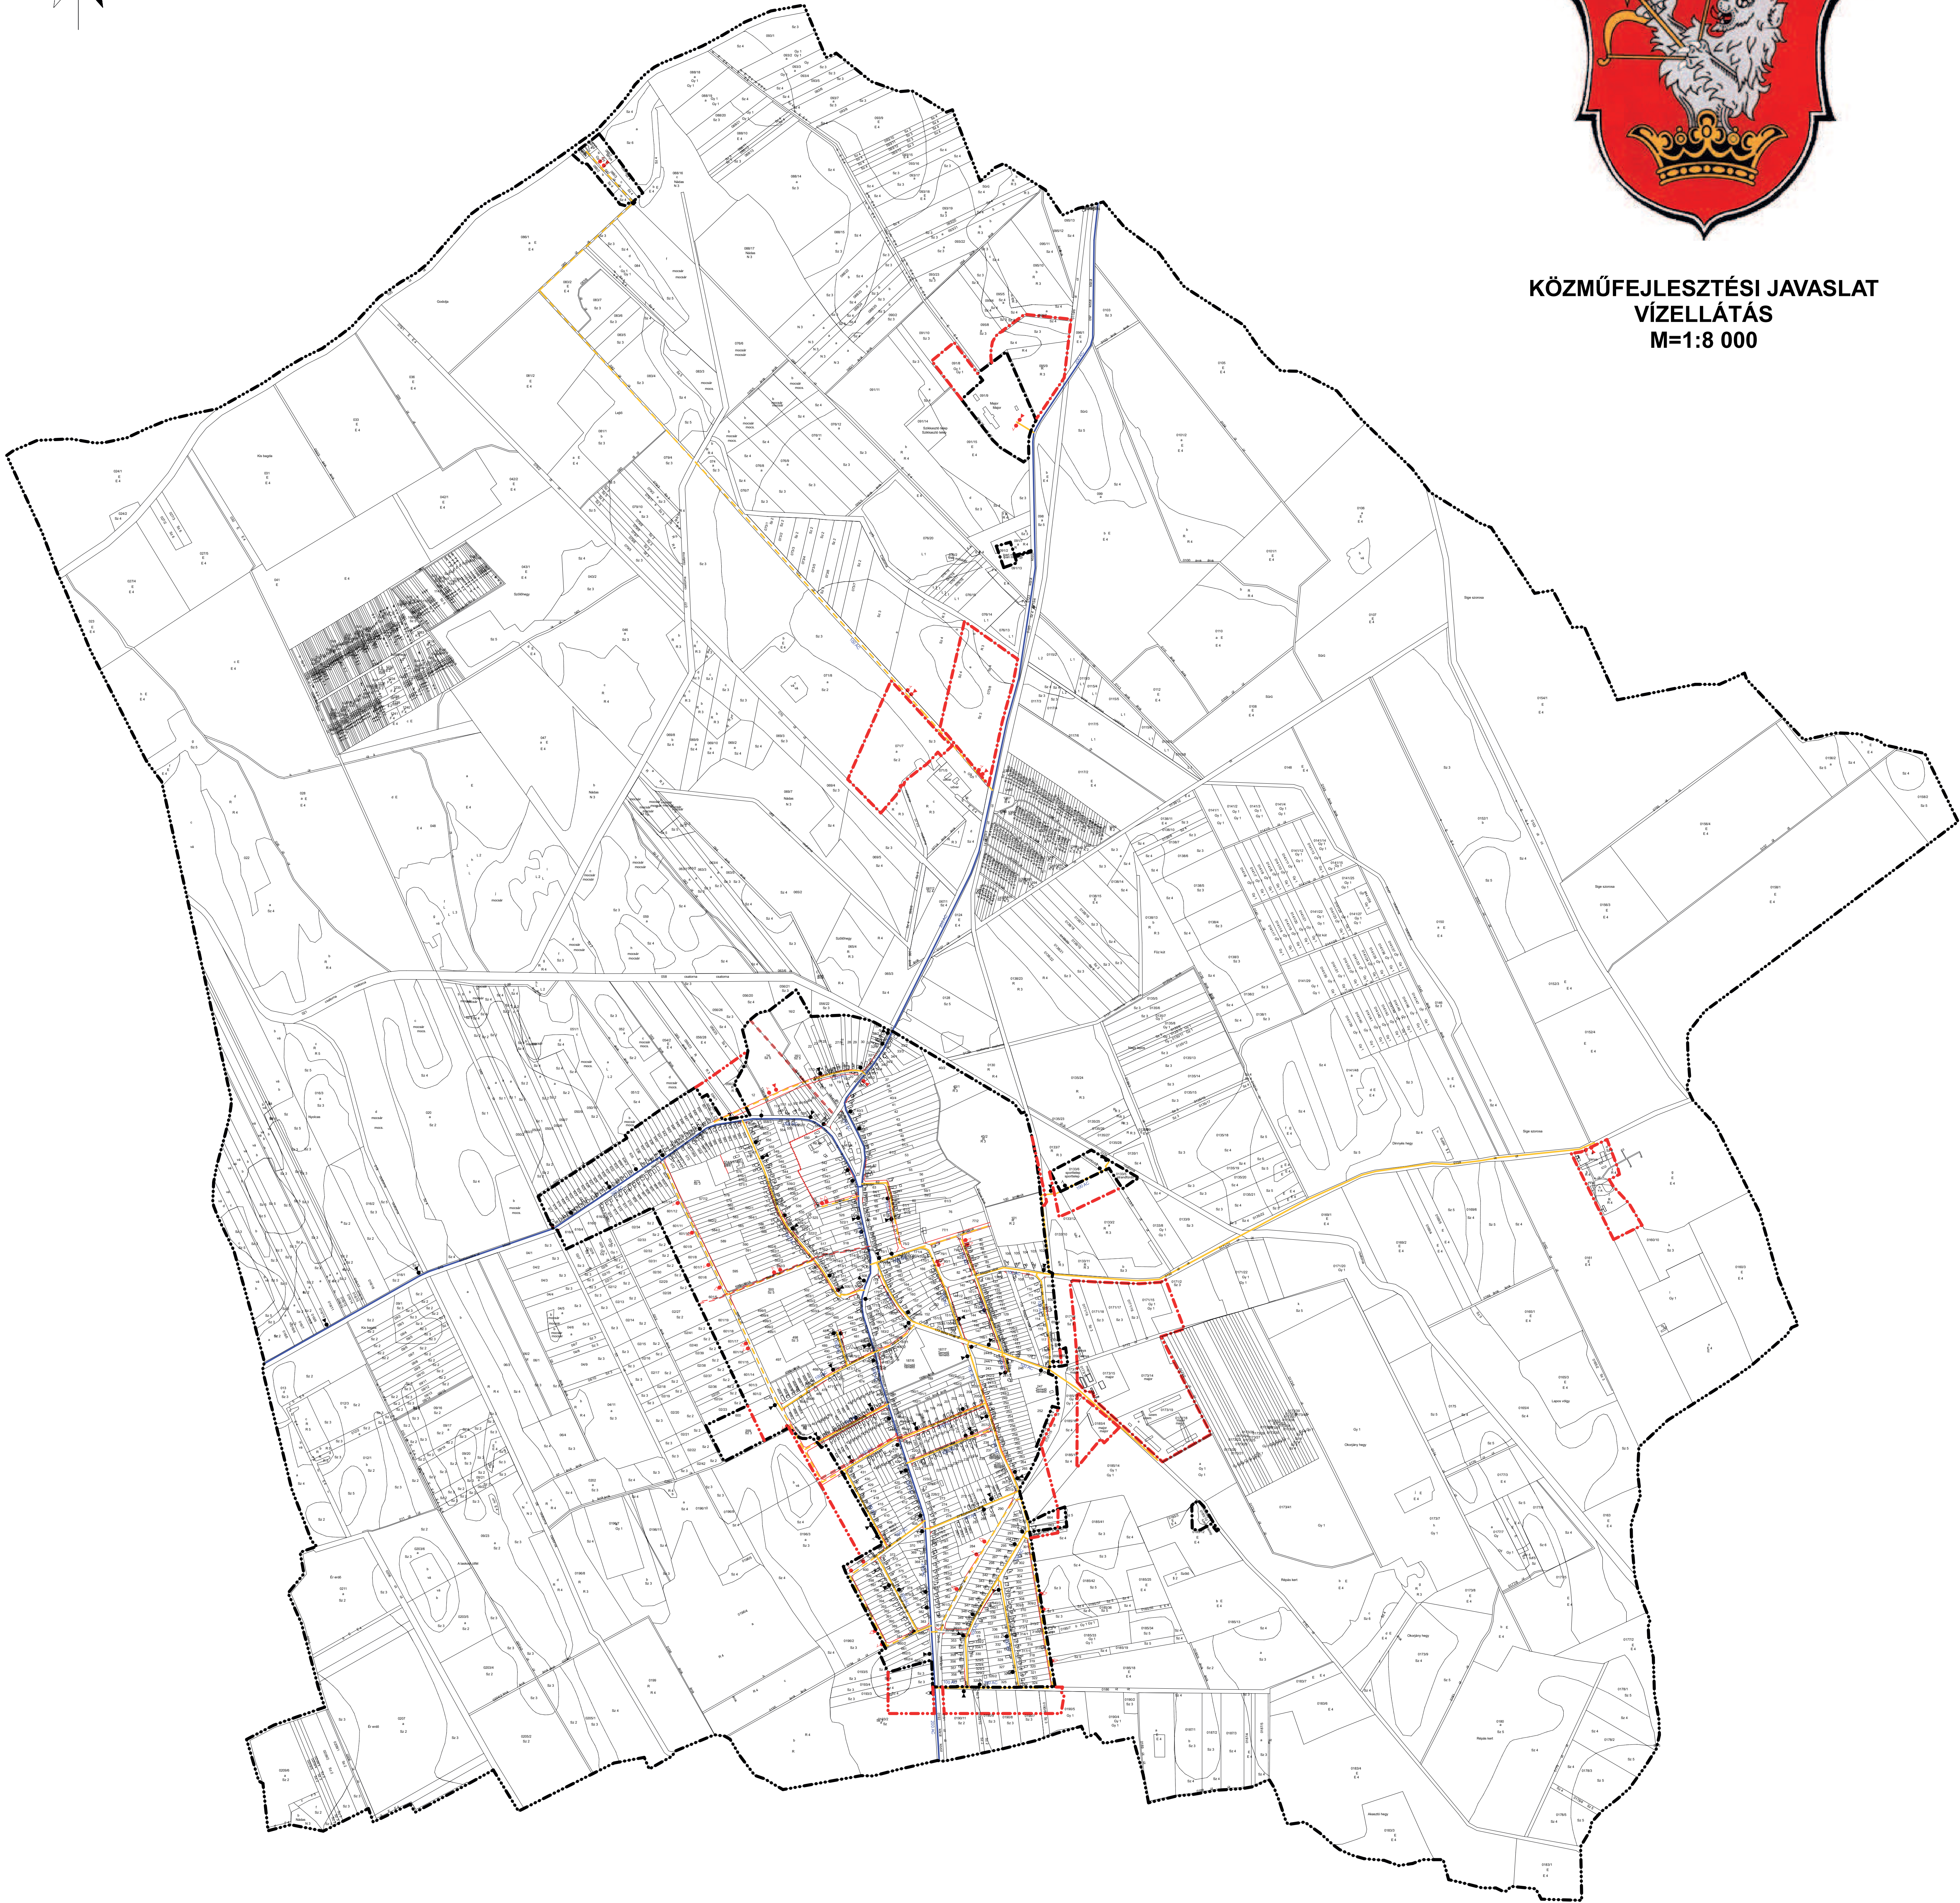

KÖZMŰFEJLESZTÉSI JAVASLAT
VÍZELLÁTÁS
M=1:8 000



JELMAGYARÁZAT

- 200 AC nyomóvezeték
- 100 AC nyomóvezeték
- Föld alatti tűzcsap
- Föld feletti tűzcsap
- Közfolyó

MEGLÉVŐ	TERVEZETT

NYOMVONALAS ELEMOK OBJEKTUMOK ÁBRÁZOLÁSA

- Közigazgatási határ
- Belterületi határ
- Béépített és béépítésre szánt, illetve béépítésre nem szánt területek határa
- Szabályozási vonal (tervezett köztérületi határ)

MEGLÉVŐ	TERVEZETT

Az alaptérkép az állami alapadatok felhasználásával készült!

NYÍRSÉGETERV 4421. Nyíregyháza, Baskó u. 4. 764. fax: 42411383 E-mail: nyiregterv@nyiregterv.com.hu Web: www.nyiregterv.hu	PETNEHÁZA KÖZSÉG Önkormányzat		A munka megnevezése: Petneháza Község Településrendezési Terv	
	Tervező: Dörök Edó okl. építész TT-15-0363	Készítette: Kulcsár György okl. építész KKV/UA-260011	Szakértő: Székelyes Károly Csaba tervezési mérnök TK-15-0361	Bíró: Bóro Károly okl. építész TK-15-0402, V-34215-0402
Ellátott: Árkai András okl. elektronikus mérnök EY-15-15-0403	Dátum: 2017. május 10.		Törzsszám: NYT-2016/66	
A rajz megnevezése: Közműfejlesztési javaslat - Vízellátás		Készítette: Fekete János Zoltán okl. építész TK-09-0363, KTI-09-0363		Likánsz Tamás okl. építész KTI-09-0363